


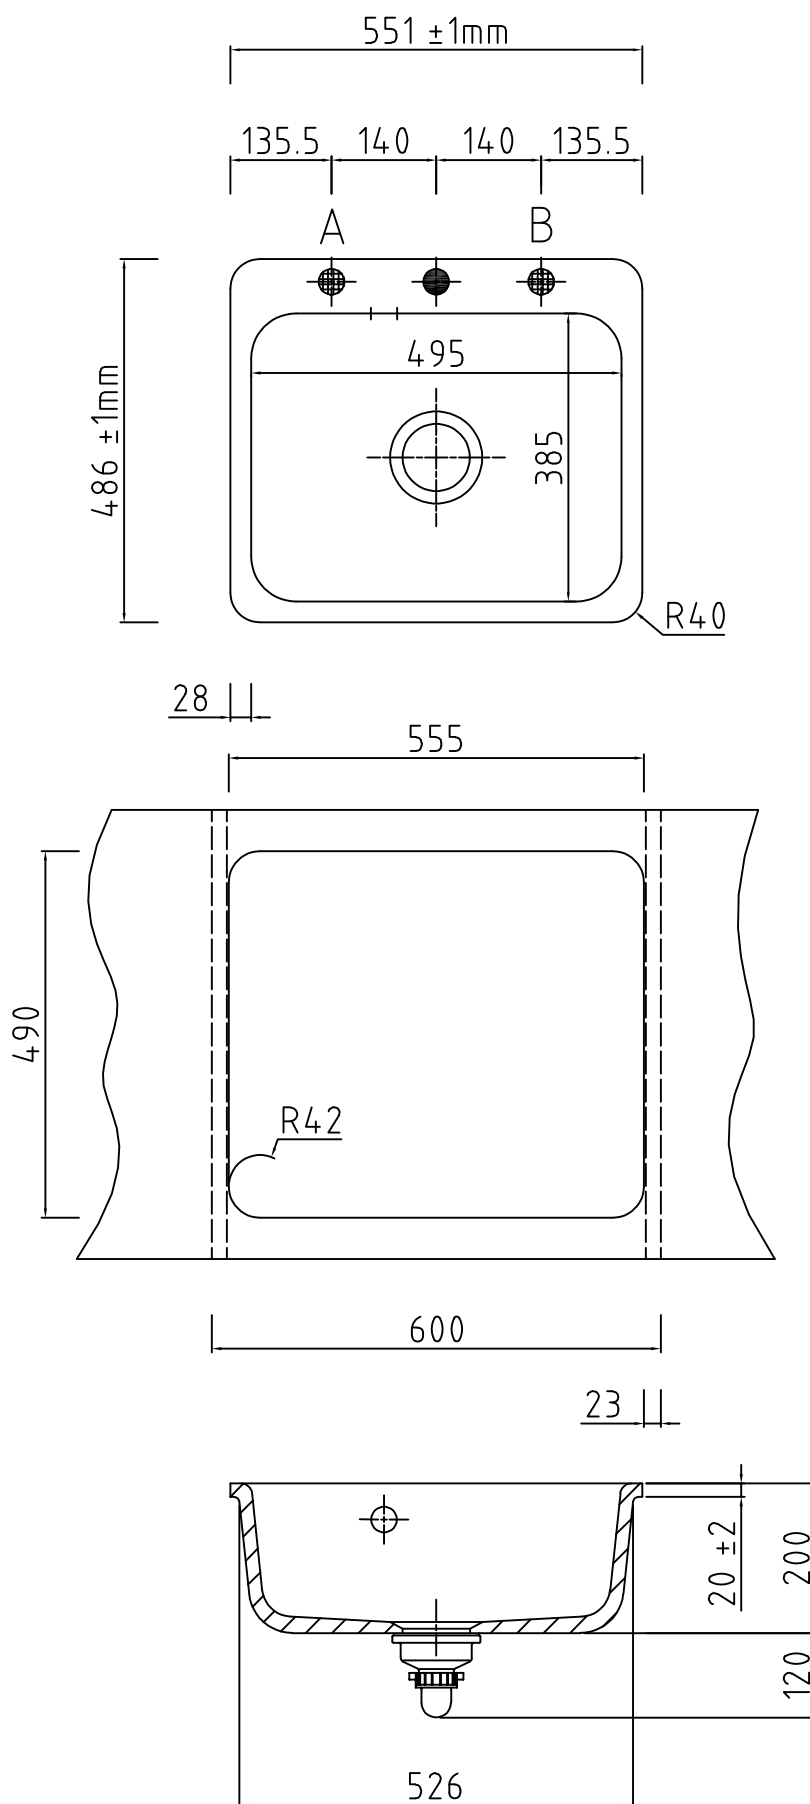

● Armaturbohrung vorhanden. Keine Sollbruchstellen.
Bohrungen nach individueller Anordnung
(● Pos. A und B, siehe Zeichnung).

Achtung: Arbeitsplattenstärke min. 30mm!
Im Ausschnitt muss an der oberen Kante eine
Fase von $2\text{mm} \times 45^\circ$ angebracht werden.
Falztiefe: 25mm , Falzbreite: 8mm