


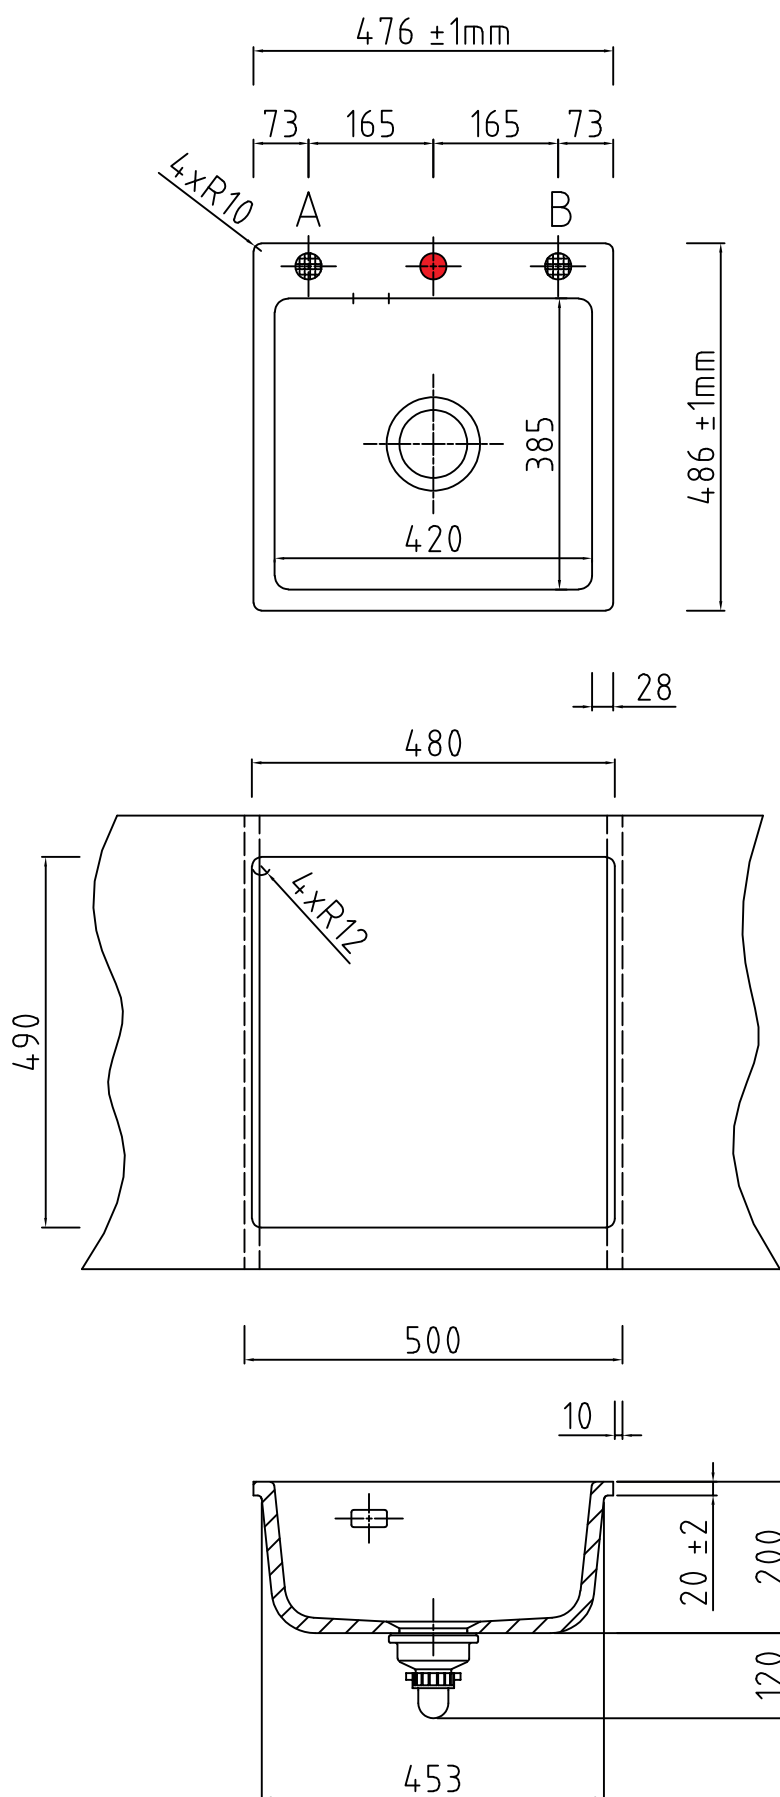

- Armaturbohrung vorhanden. Keine Sollbruchstellen. Bohrungen nach individueller Anordnung (● Pos. A und B, siehe Zeichnung).

Achtung:

Im Ausschnitt muss an der oberen Kante eine Fase von $2\text{mm} \times 45^\circ$ angebracht werden.

Falztiefe: 23-25mm, Falzbreite: 7-8mm