


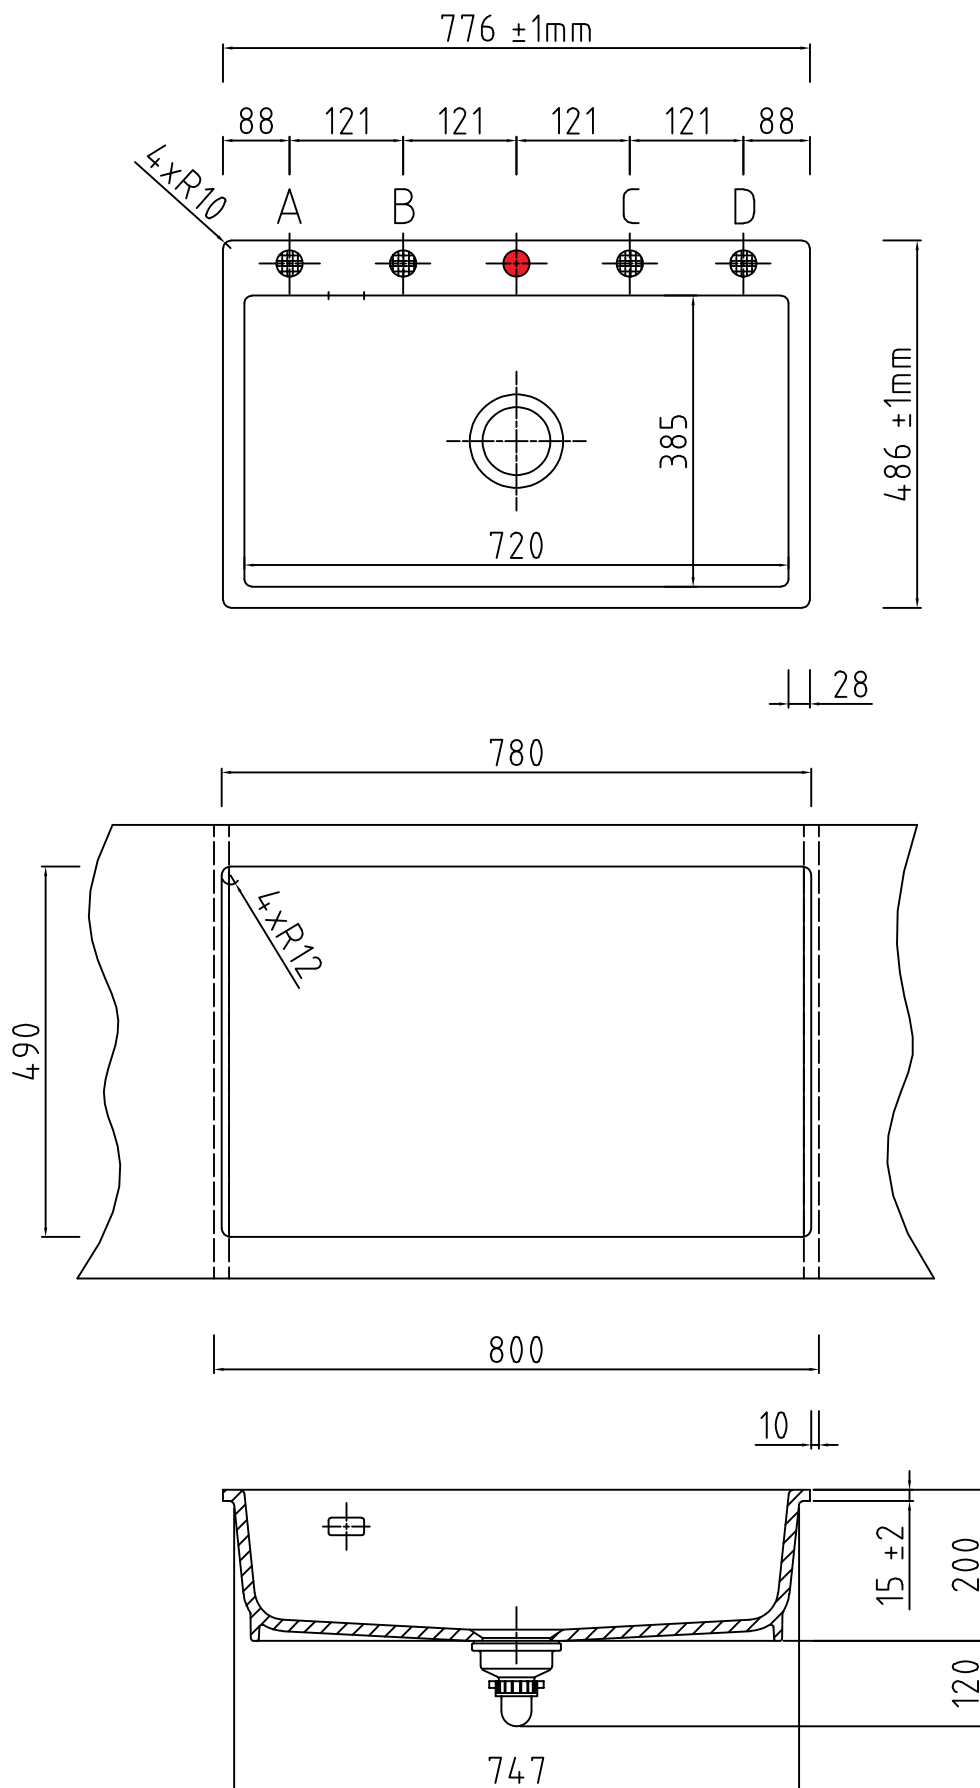

● Armaturbohrung vorhanden. Keine Sollbruchstellen.
Bohrungen nach individueller Anordnung
(● Pos. A, B, C, und D, siehe Zeichnung).

Achtung: Arbeitsplattenstärke min. 30mm!
Im Ausschnitt muss an der oberen Kante eine
Fase von 2mm x 45° angebracht werden.
Falztiefe: 20mm, Falzbreite: 8mm